


BIG TREE THEATER 照明仕込図面 1 : 50 2019.10.27

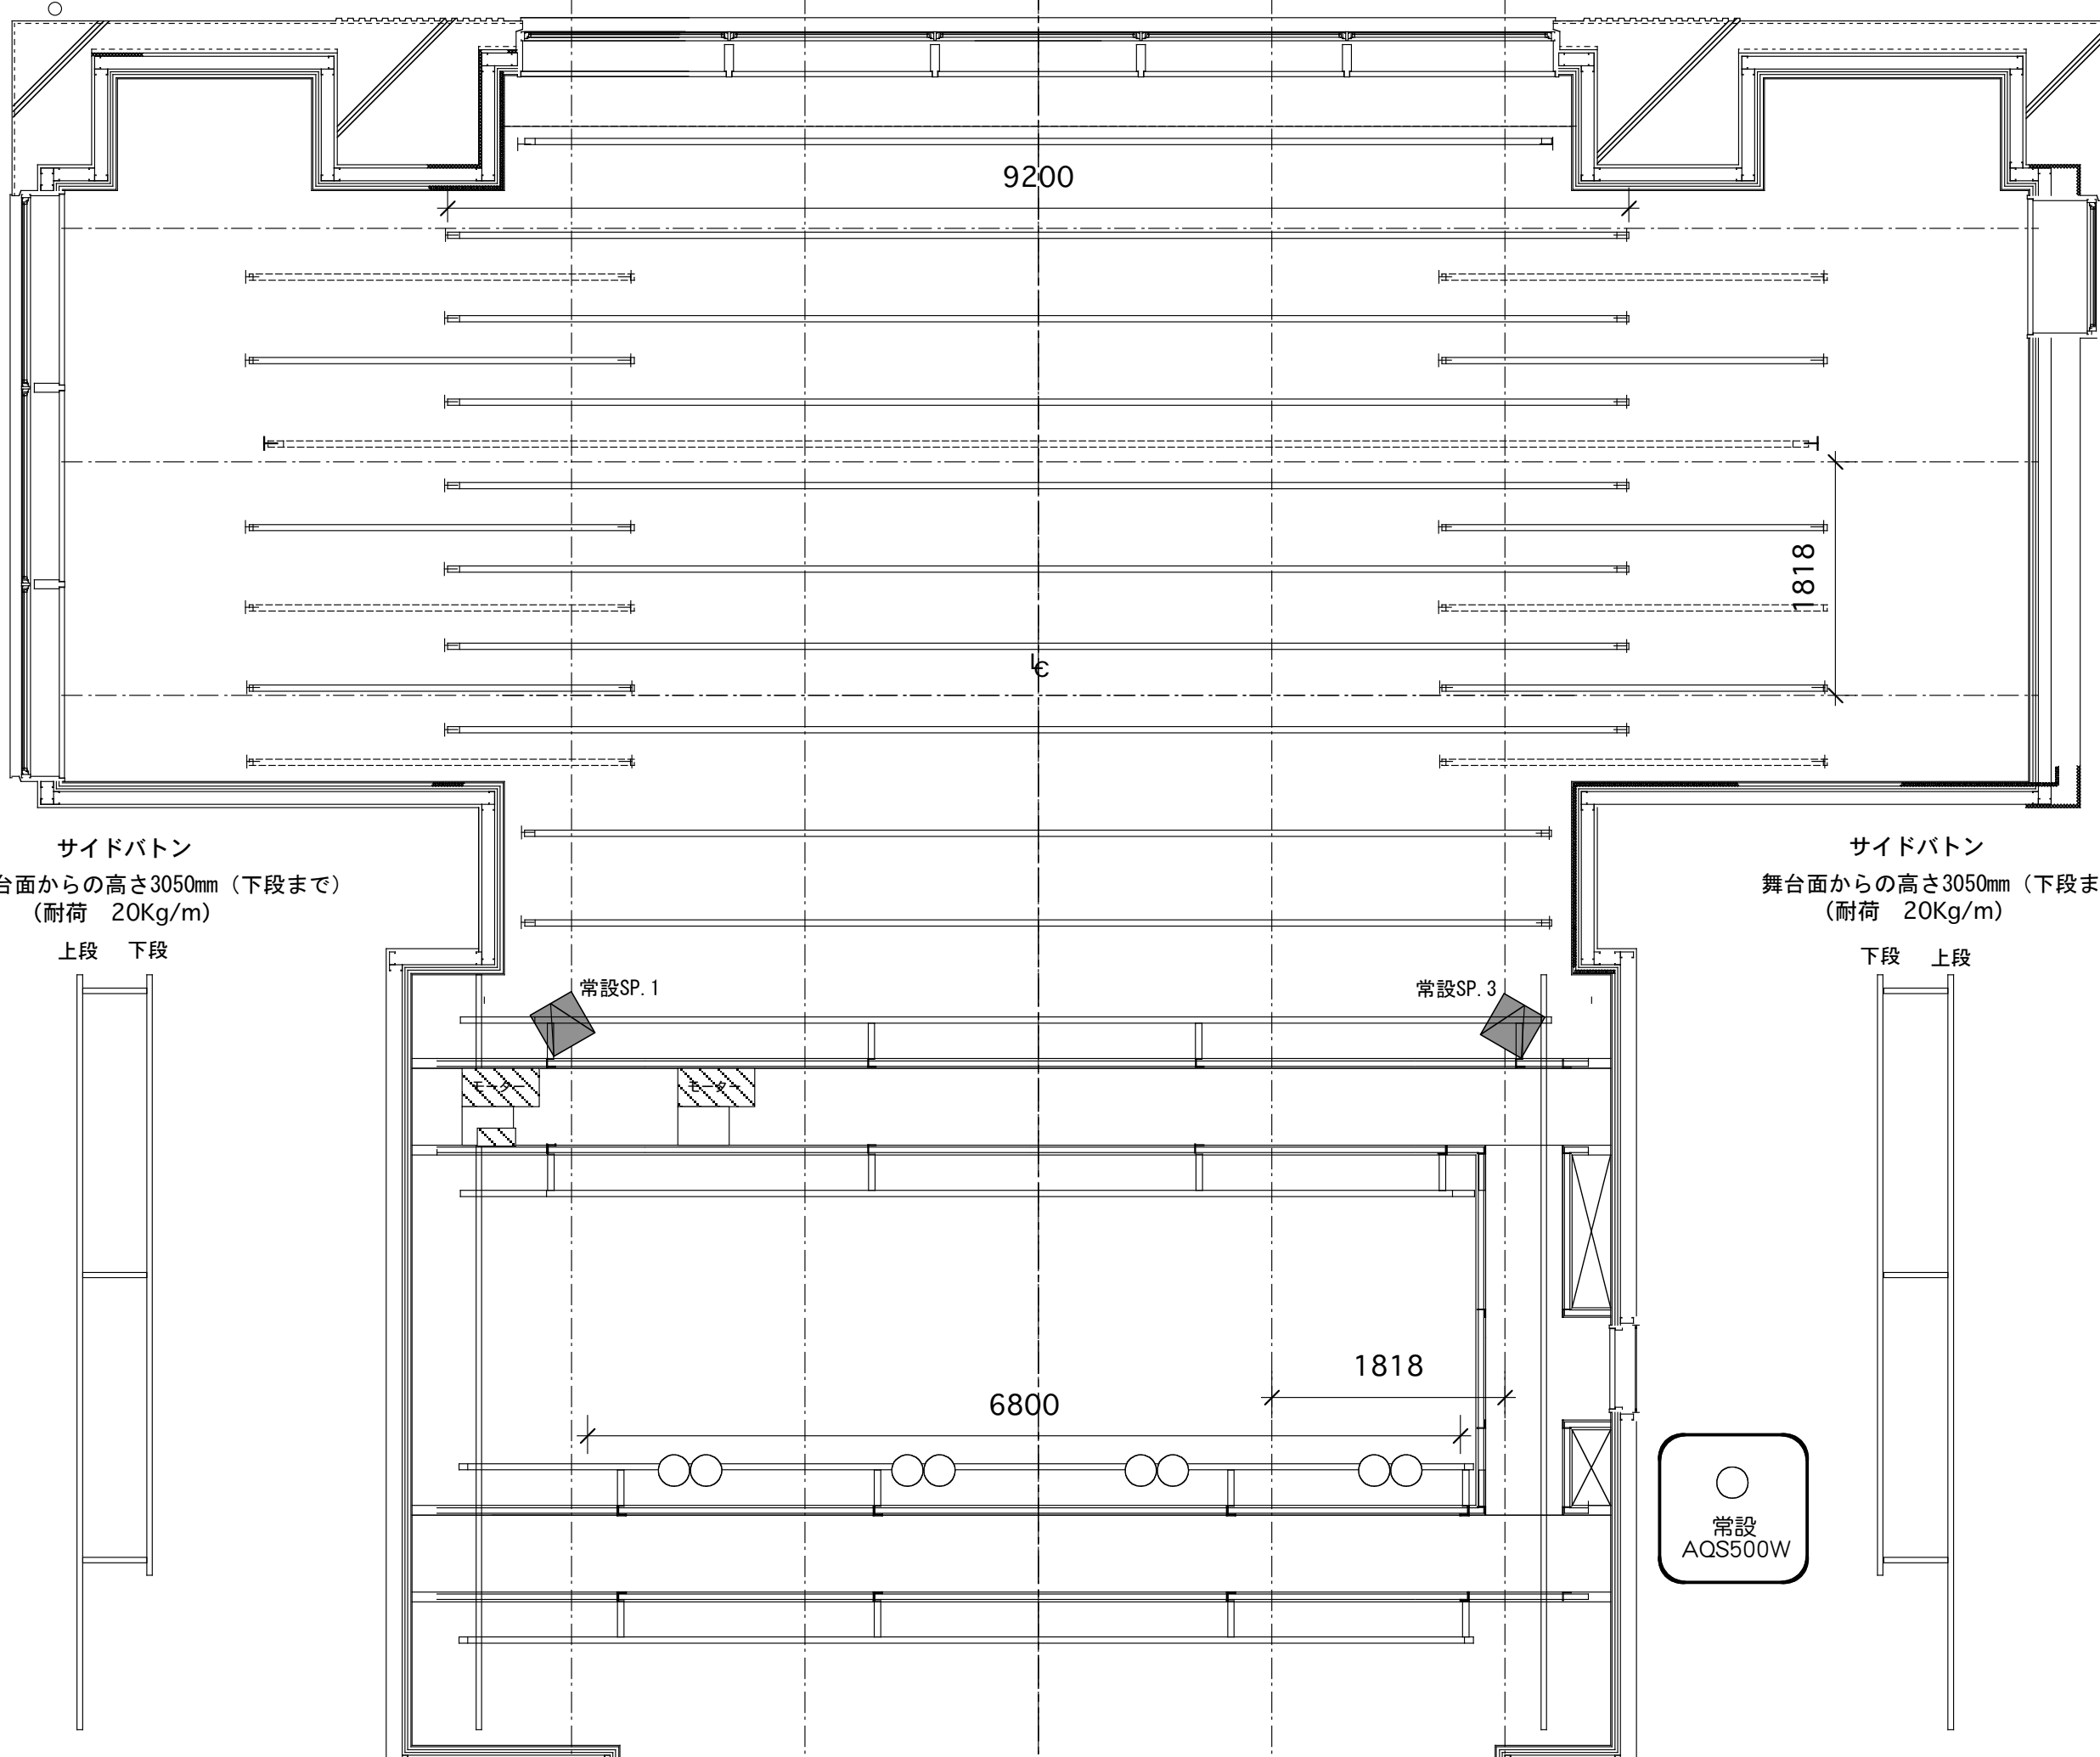

※各バトン耐荷 20Kg/m

大黒バトン (固定)

7バトン (電動昇降)

袖幕バトン 6 (レール・幕付)

6バトン (電動昇降)

袖幕バトン 5

5バトン (電動昇降)

中割バトン (固定・中割幕常設)

4バトン (電動昇降)

袖幕バトン 4

3バトン (電動昇降)

袖幕バトン 3 (レール・幕付)

2バトン (電動昇降)

袖幕バトン 2

1バトン (電動昇降)

袖幕バトン 1 (レール・幕付)

プロサス 2 (電動昇降)

プロサス 1 (電動昇降)

1 CL 前 (固定)

1 CL 奥 (固定)

2 CL 前 (固定)

2 CL 奥 (固定)

サイドバトン  
舞台面からの高さ3050mm (下段まで)  
(耐荷 20Kg/m)

上段 下段

サイドバトン  
舞台面からの高さ3050mm (下段まで)  
(耐荷 20Kg/m)

下段 上段

○  
常設  
AQS500W