


BIG TREE THEATER 音響回路図面 1 : 50 2021.7.17

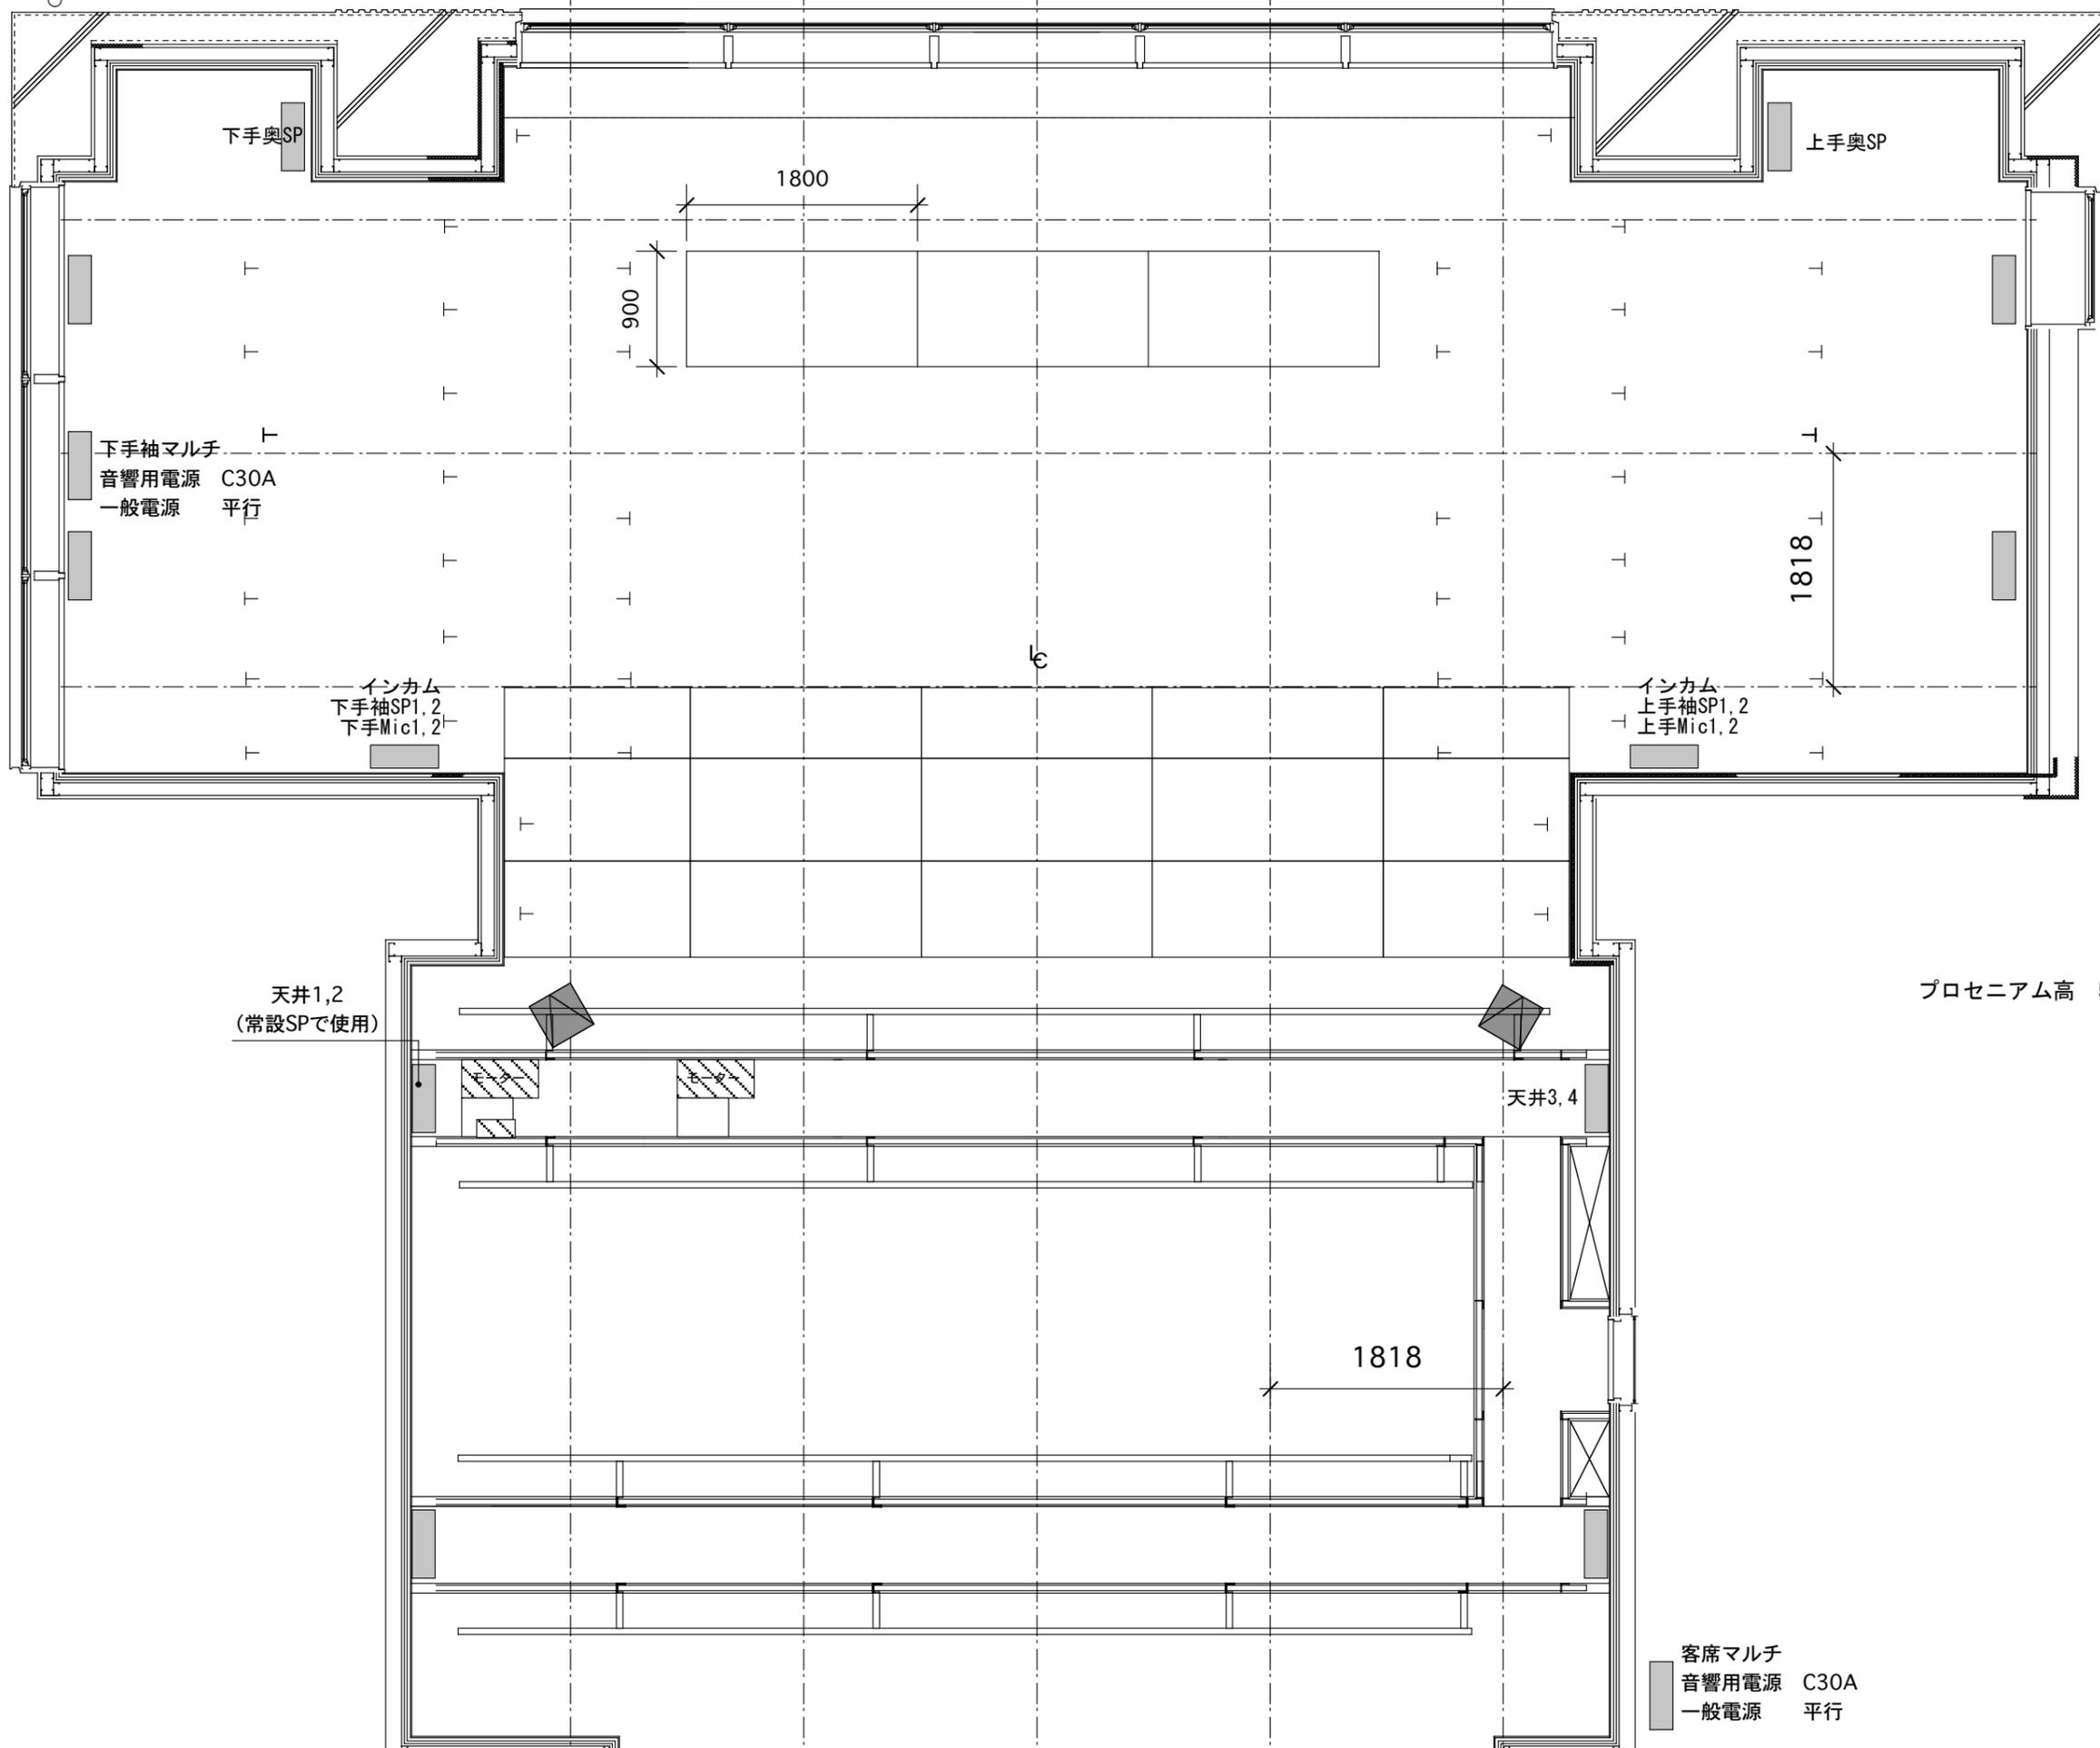

下手奥SP

上手奥SP

1800

900

下手袖マルチ  
音響用電源 C30A  
一般電源 平行

1818

インカム  
下手袖SP1,2  
下手Mic1,2

インカム  
上手袖SP1,2  
上手Mic1,2

天井1,2  
(常設SPで使用)

プロセニウム高 5730mm

天井3,4

1818

客席マルチ  
音響用電源 C30A  
一般電源 平行