


BIG TREE THEATER 照明回路図 1 : 50

2021.7.17

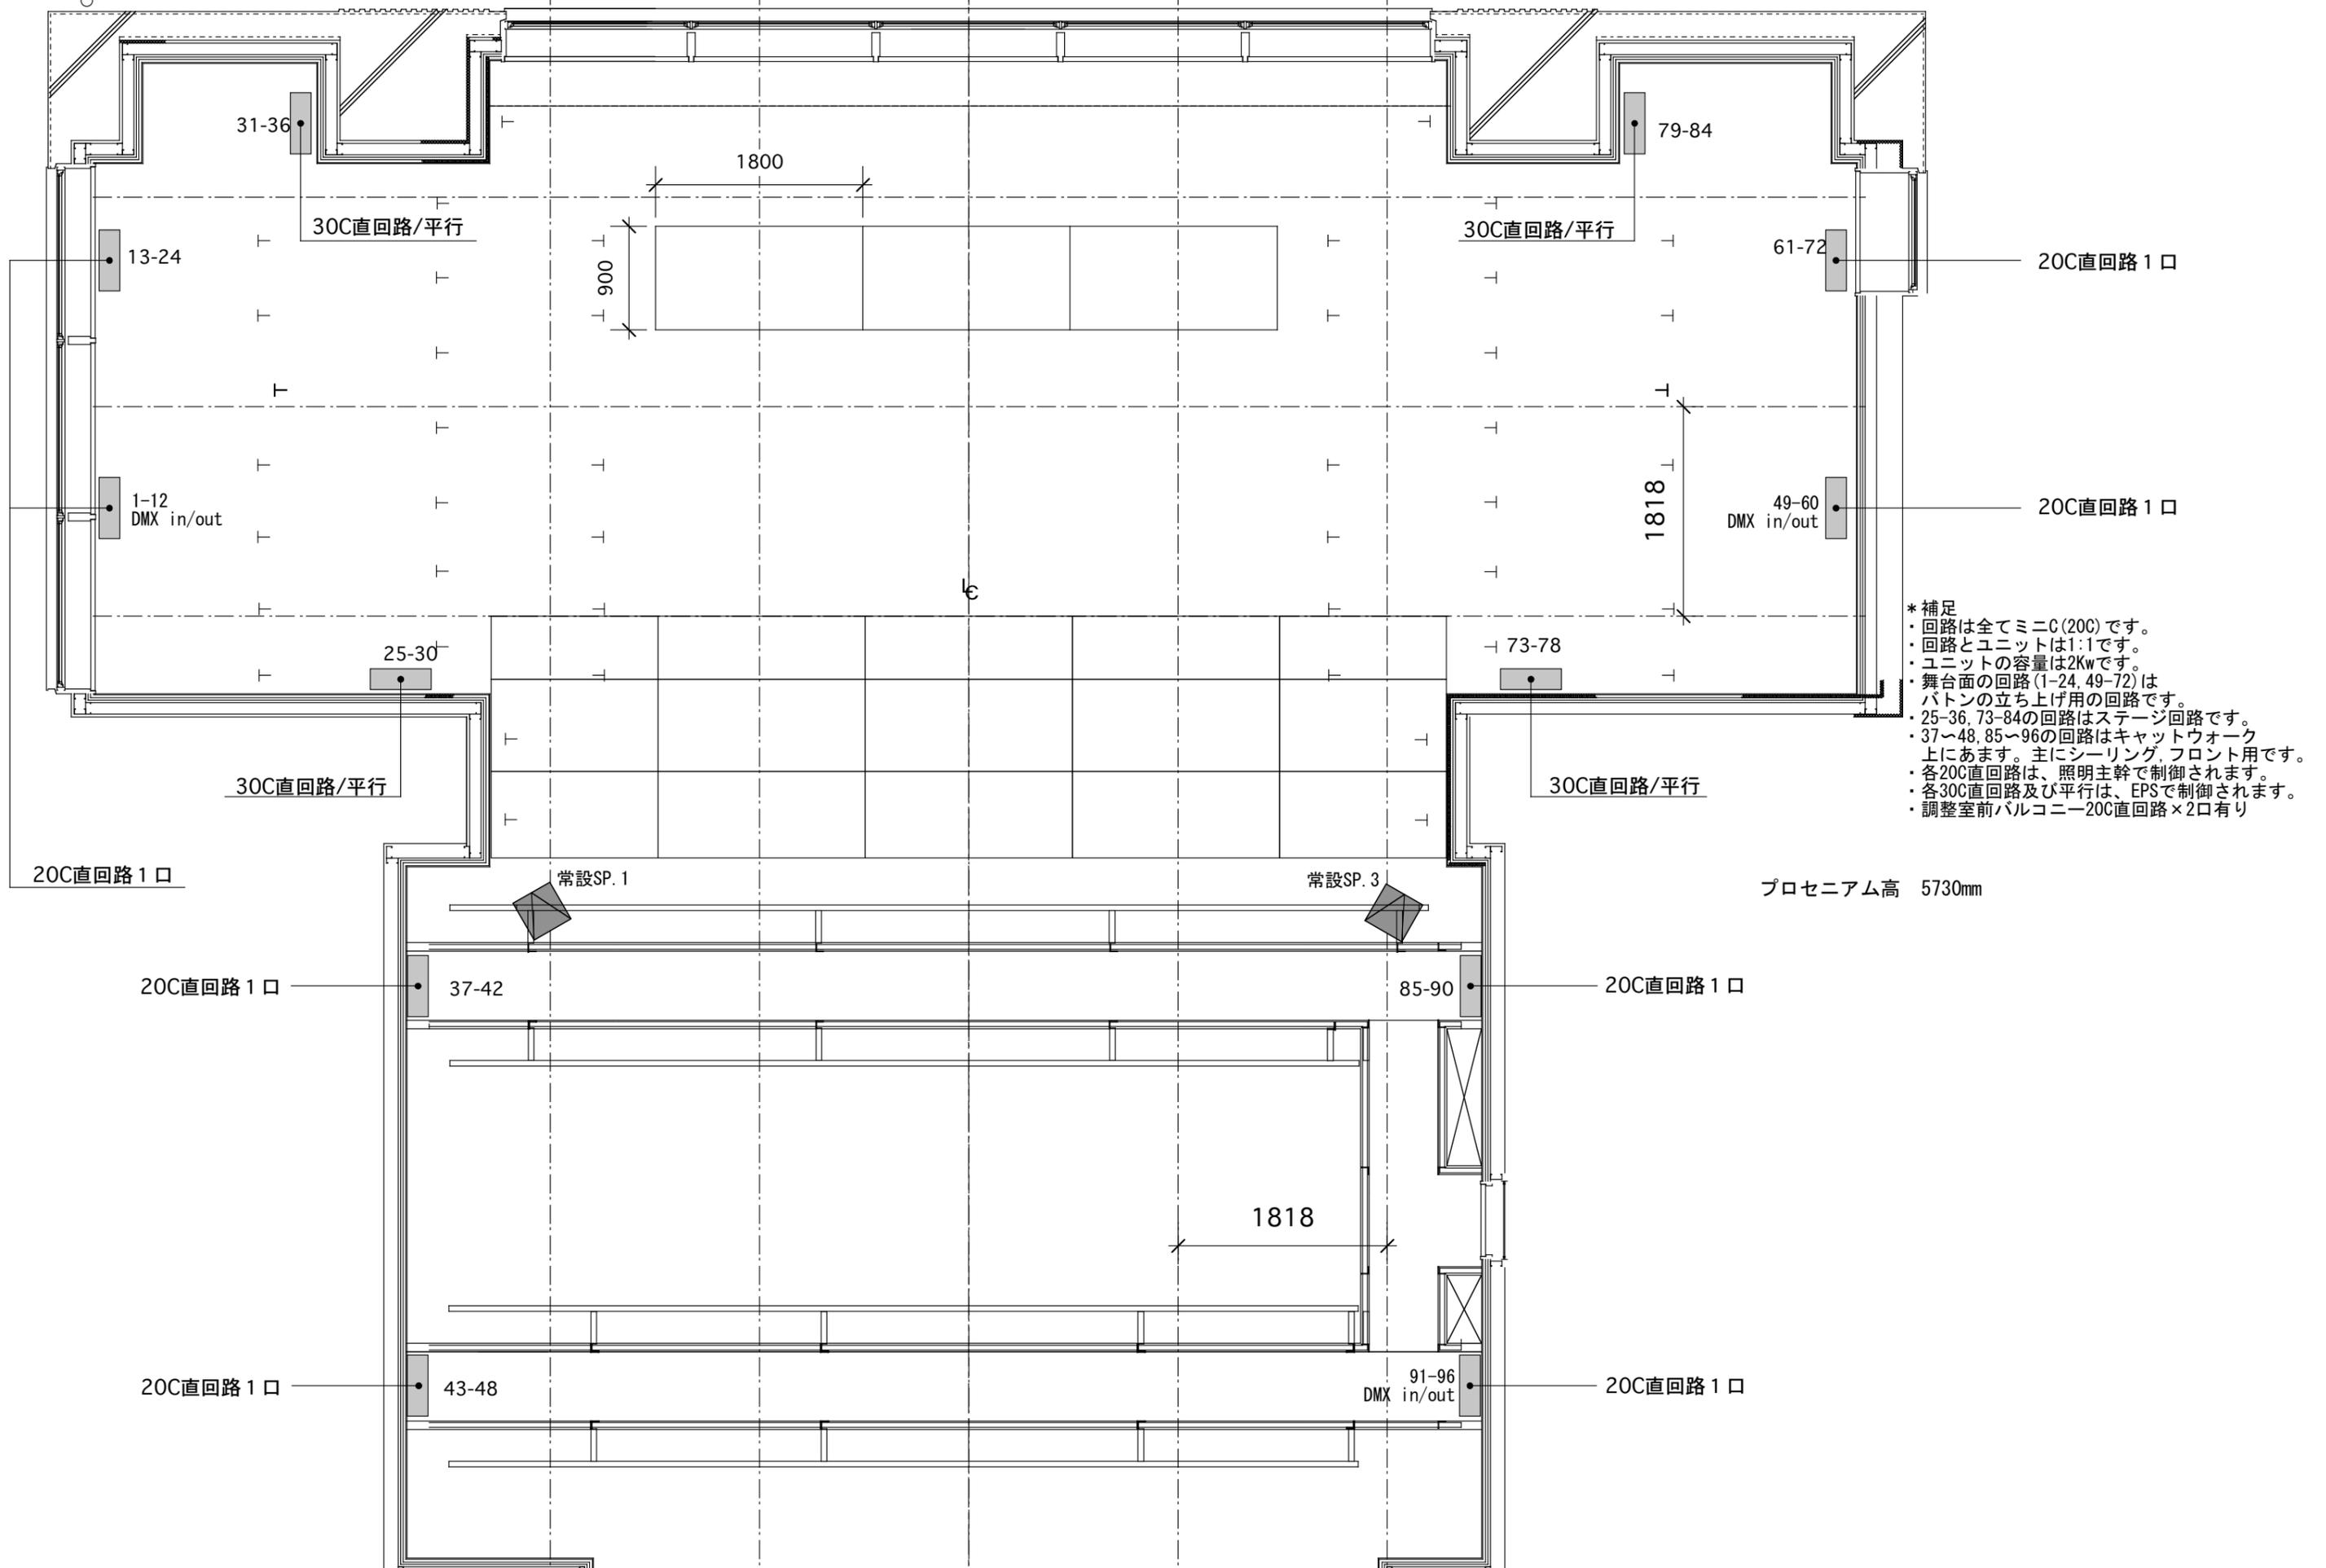

- * 補足
- 回路は全てミニC(20C)です。
 - 回路とユニットは1:1です。
 - ユニットの容量は2Kwです。
 - 舞台面の回路(1-24, 49-72)はバトンの立ち上げ用の回路です。
 - 25-36, 73-84の回路はステージ回路です。
 - 37-48, 85-96の回路はキャットウォーク上にあす。主にシーリング、フロント用です。
 - 各20C直回路は、照明主幹で制御されます。
 - 各30C直回路及び平行は、EPSで制御されます。
 - 調整室前バルコニー20C直回路×2口有り